SCHÉMA ULOŽENÍ POTRUBÍ PVC SN 8 DN 200 a 150 V TRAVNATÉ PLOŠE

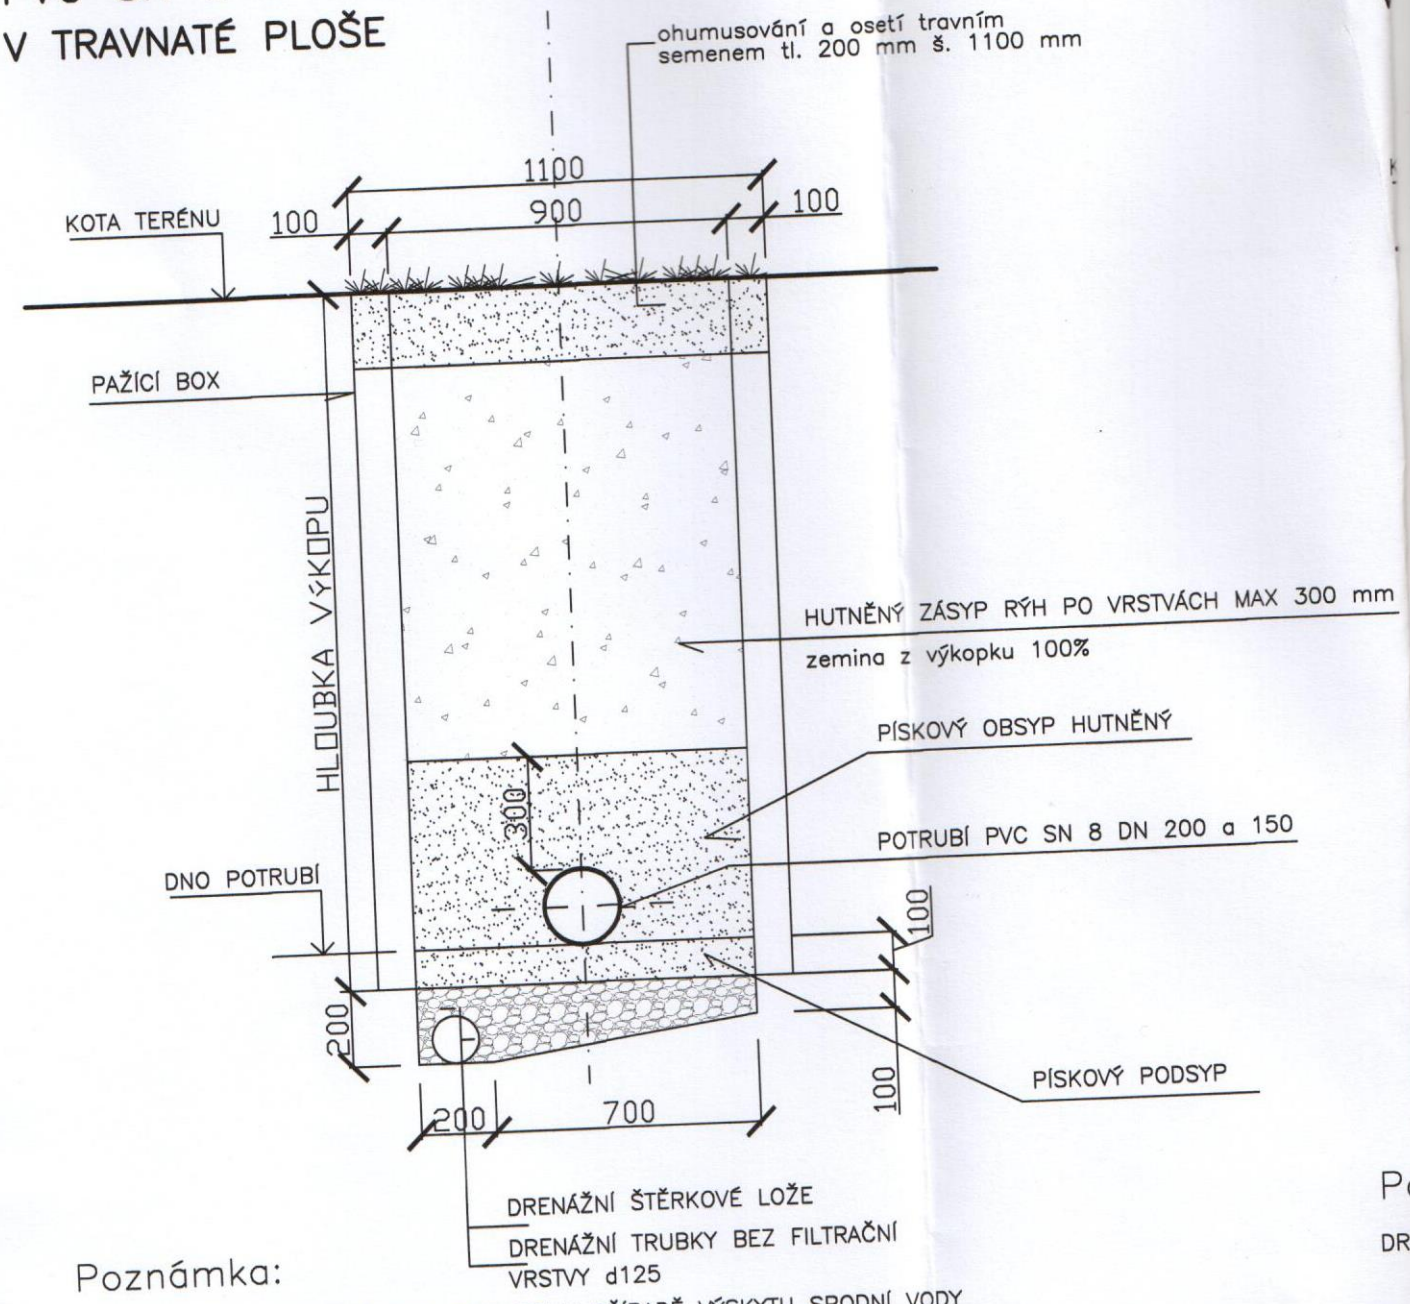

Poznámka:

DRENÁŽ A ŠTĚRKOVÉ LOŽE SE PROVEDE V PŘÍPADĚ VÝSKYTU SPODNÍ VODY