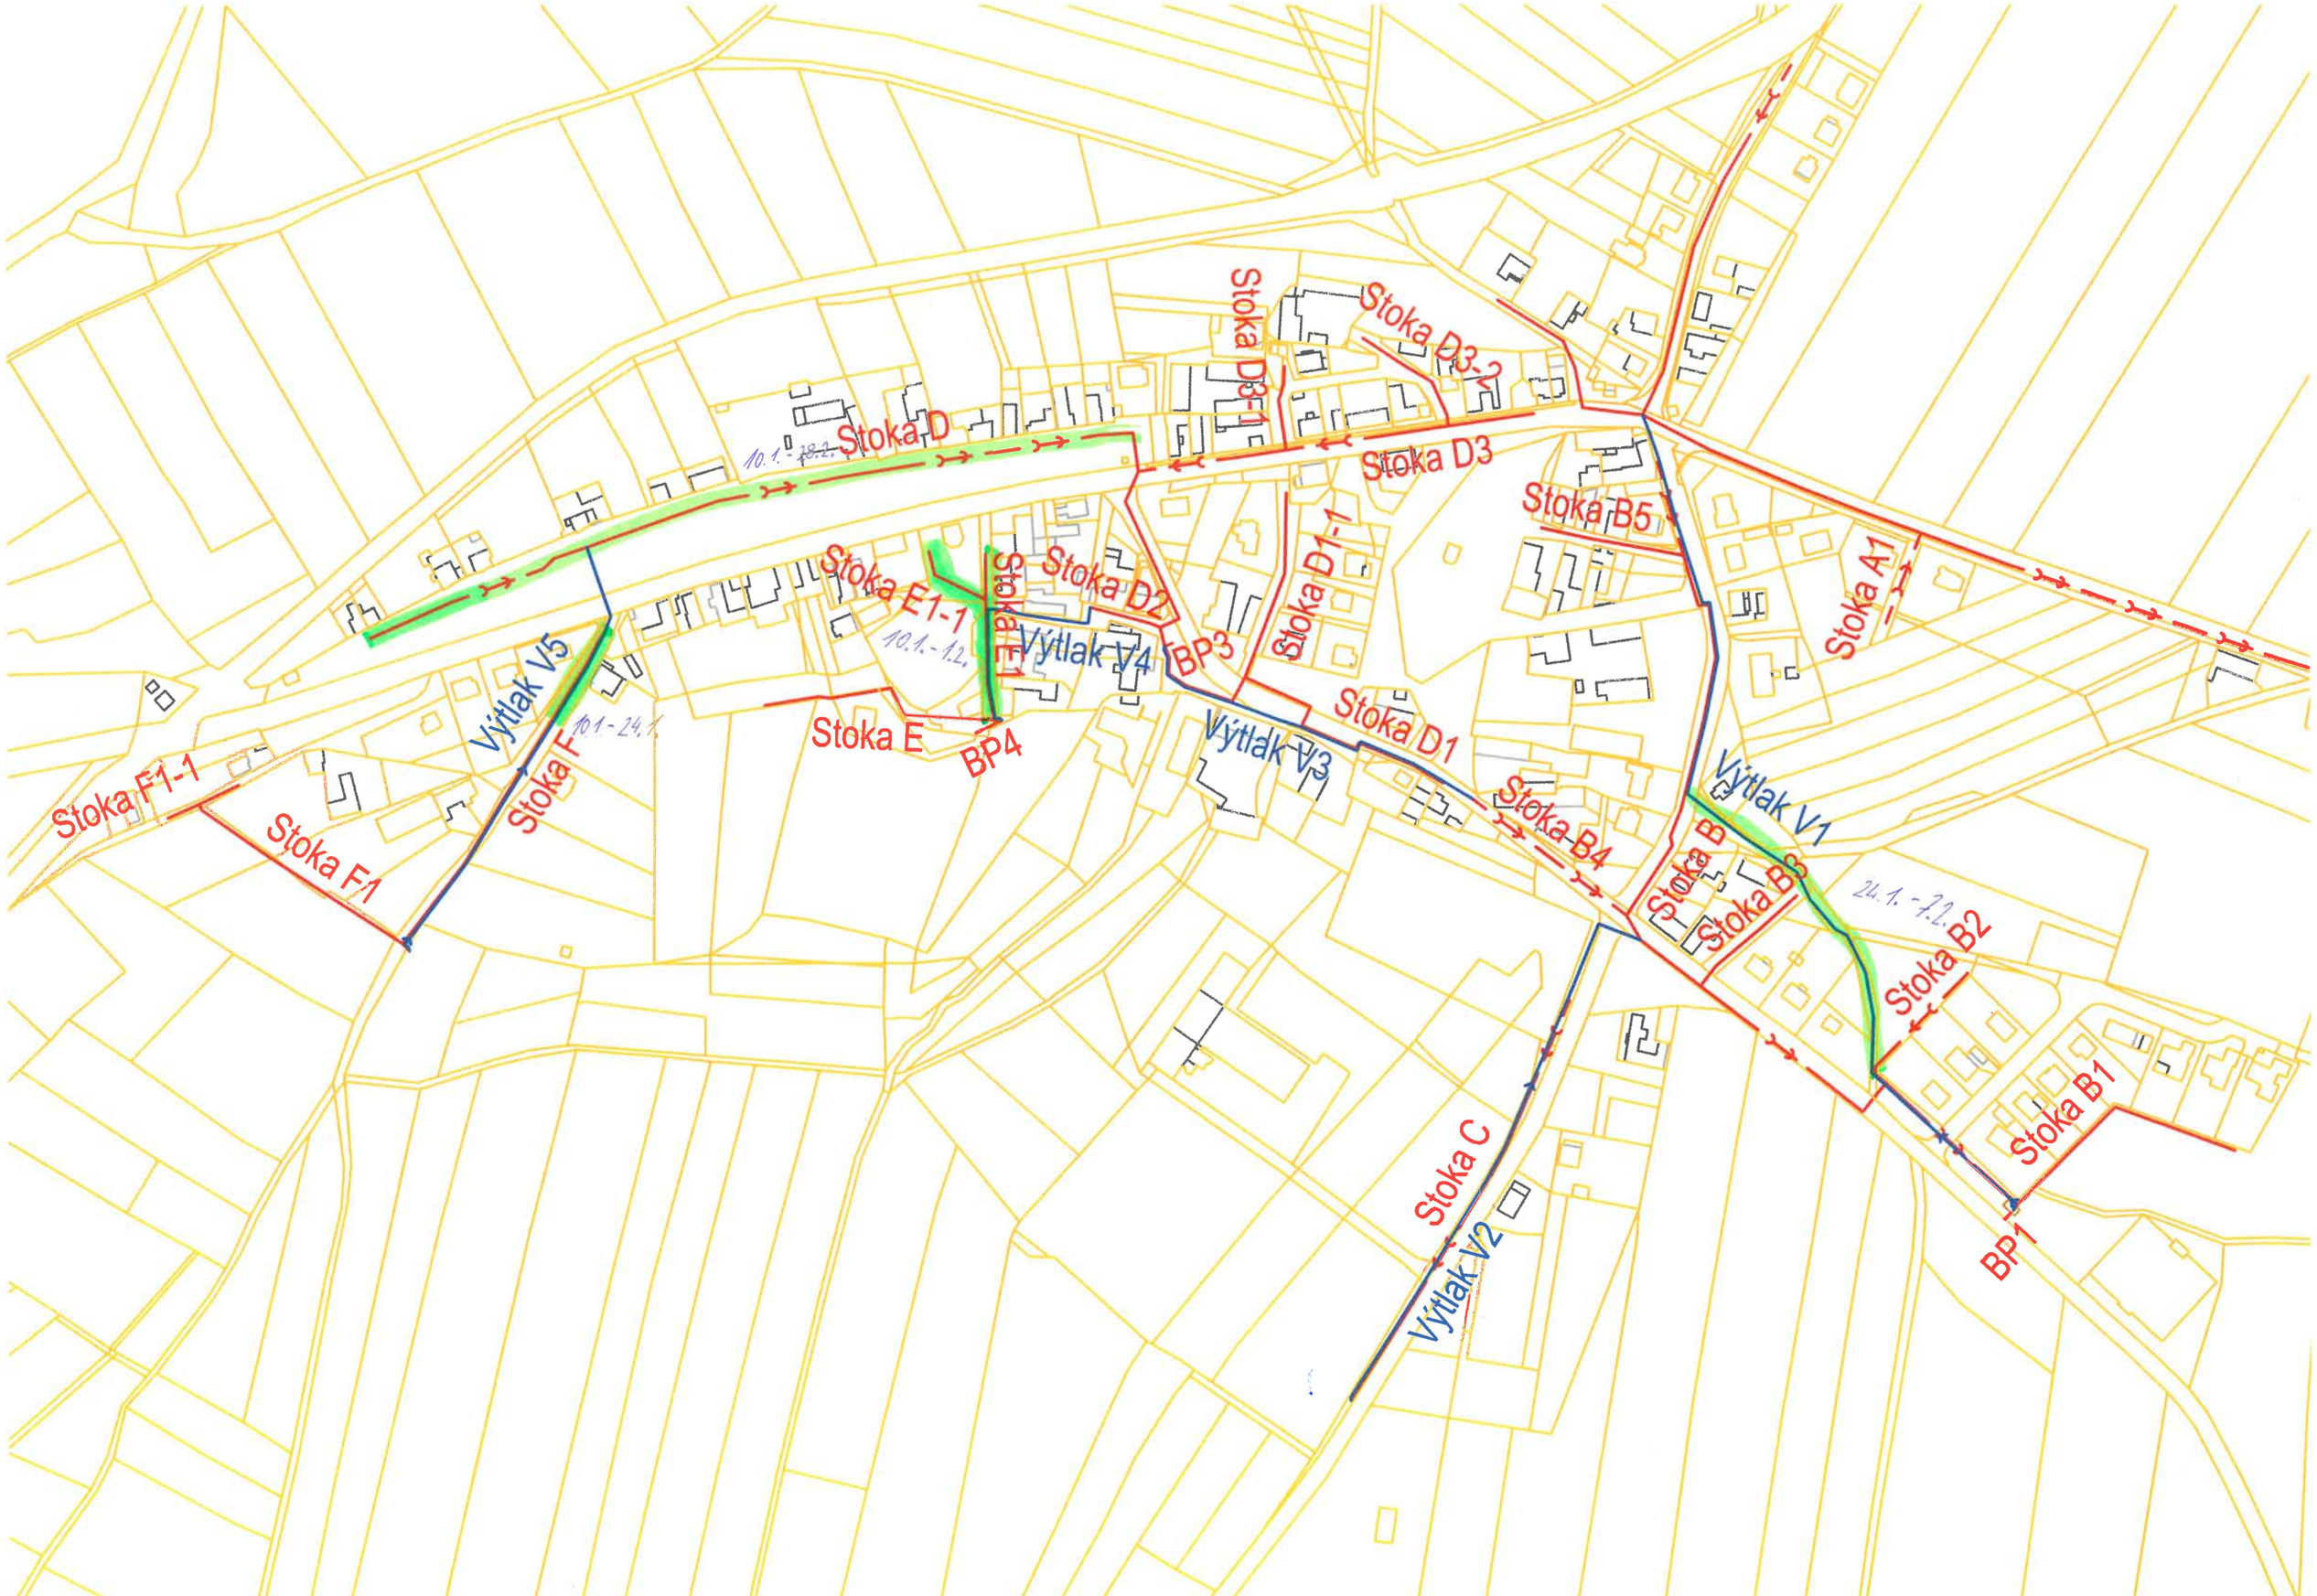
Stoka D
10.1. - 10.2.
Stoka D3-1
Stoka D3-2
Stoka D3
Stoka B5
Stoka A1
Stoka D1-1
Stoka E1-1
10.1. - 1.2.
Stoka E1-2
Stoka D2
Výtlak V4
BP3
Stoka D1
Výtlak V3
Stoka B4
Výtlak V1
Stoka B
Stoka B3
24.1. - 7.2.
Stoka B2
Stoka B1
BP1
Stoka C
Výtlak V2
Výtlak V5
Stoka F
10.1 - 24.1.
Stoka E
BP4
Stoka F1-1
Stoka F1