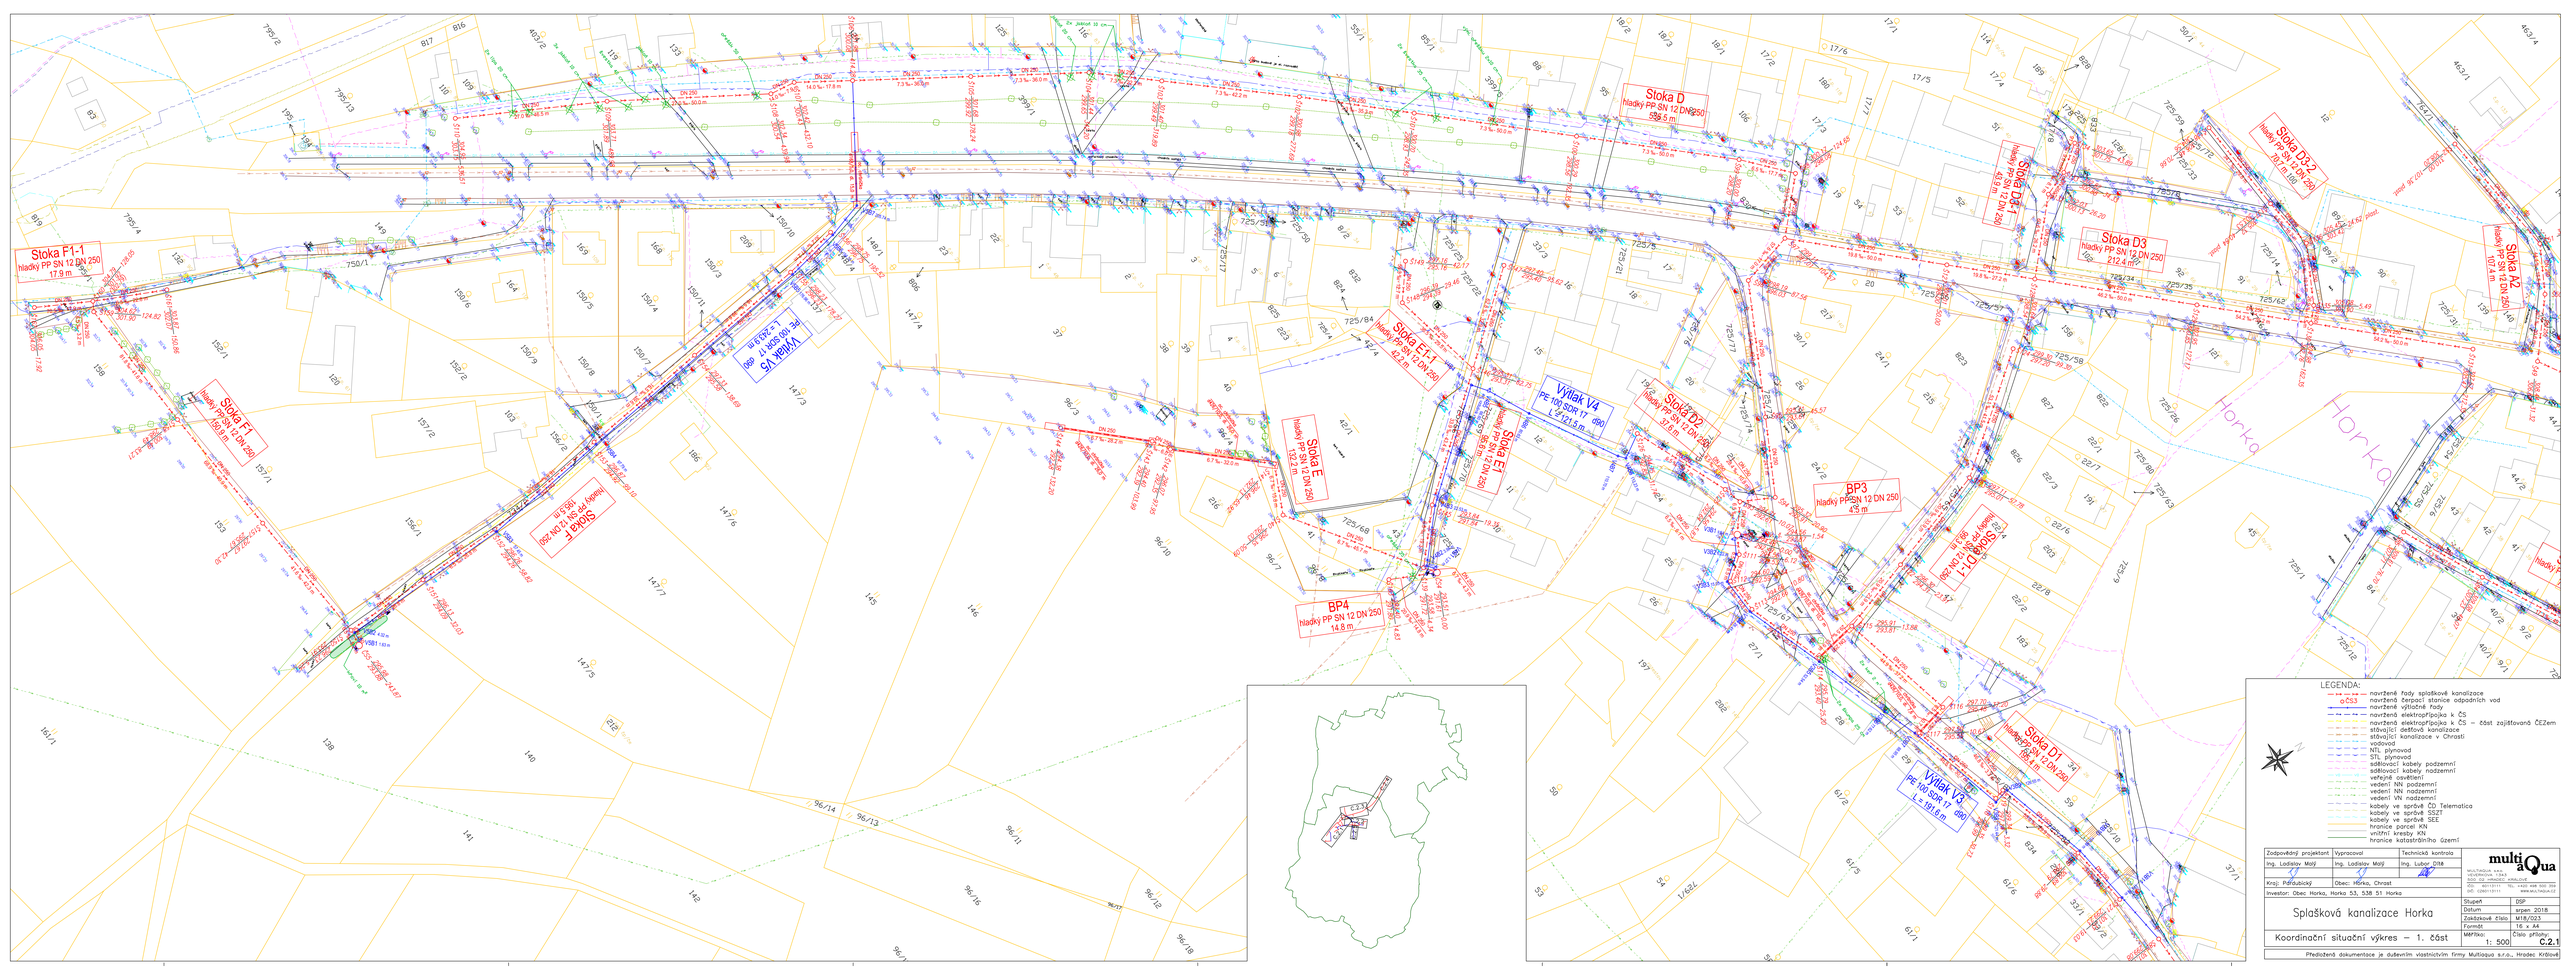
Stoka F1-1
hladký PP SN 12 DN 250
17.9 m
Stoka F1
hladký PP SN 12 DN 250
159.9 m
Stoka F
hladký PP SN 12 DN 250
185.5 m
VYBAV.VŠ
PE 100 SDR 17 d90
L = 283.9 m
Stoka E
hladký PP SN 12 DN 250
132.2 m
Stoka E1
hladký PP SN 12 DN 250
42.5 m
Stoka E-1
hladký PP SN 12 DN 250
42.5 m
Výtlak V4
PE 100 SDR 17 d90
L = 221.5 m
BP4
hladký PP SN 12 DN 250
14.8 m
Stoka D
hladký PP SN 12 DN 250
535.5 m
Stoka D2
hladký PP SN 12 DN 250
37.8 m
BP3
hladký PP SN 12 DN 250
43 m
Stoka D1.1
hladký PP SN 12 DN 250
61.8 m
Stoka D1
hladký PP SN 12 DN 250
66.4 m
Výtlak V3
PE 100 SDR 17 d90
L = 193.8 m
Stoka D3.2
hladký PP SN 12 DN 250
70.1 m
Stoka D3.1
hladký PP SN 12 DN 250
45 m
Stoka D3
hladký PP SN 12 DN 250
212.4 m
Stoka A2
hladký PP SN 12 DN 250
101.4 m
Horka
LEGENDA:
navržené řady splaškové kanalizace
navržená čerpací stanice odpadních vod
navržené výtlačné řady
navržená elektropřípojka k ČS
navržená elektropřípojka k ČS – část zajišťovaná ČEZem
stávající dešťová kanalizace
stávající kanalizace v Chrastí
vodovod
NTL plynovod
STL plynovod
sdělovací kabely podzemní
sdělovací kabely nadzemní
veřejné osvětlení
vedení NN podzemní
vedení NN nadzemní
vedení VN nadzemní
kabely ve správě CD Telematica
kabely ve správě SSZT
kabely ve správě SEE
hranice parcel KN
vnitřní kresby KN
hranice katastrálního území
Zodpovědný projektant: Ing. Ladislav Malý
Vypracoval: Ing. Ladislav Malý
Technická kontrola: Ing. Lubor Dítě
Kraj: Pardubický
Obec: Hlinsko, Chrast
Investor: Obec Horka, Horka 53, 538 51 Horka
Splašková kanalizace Horka
Koordinační situační výkres – 1. část
multiaQua
Stupeň: DSP
Datum: srpen 2018
Zakázkové číslo: M18/023
Formát: 16 x A4
Měřítko: 1: 500
Číslo přílohy: C.2.1
Předložená dokumentace je duševním vlastnictvím firmy Multiaqua s.r.o., Hradec Králové